


RENVOOI BRANDVEILIGHEID

- brandscheiding 30 min. WBDBo
- rookmelder vlgns bouwbesluit
- handbrandmelder
- brandlanghaspel
- vluchtichtingaanduiding
- deurdoorgang WBDBo30 zelfsluitend
- algemene noodverlichting

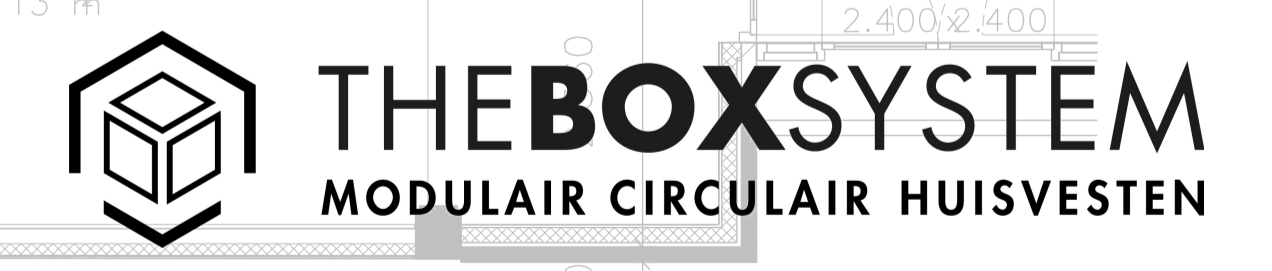

project kleedaccommodatie SV Terheijden
opdrachtgever bestuur SV Terheijden

fase bestektekening
status definitief
schaal 1:50
formaat A1
datum 24 juli 2020
gewijzigd